


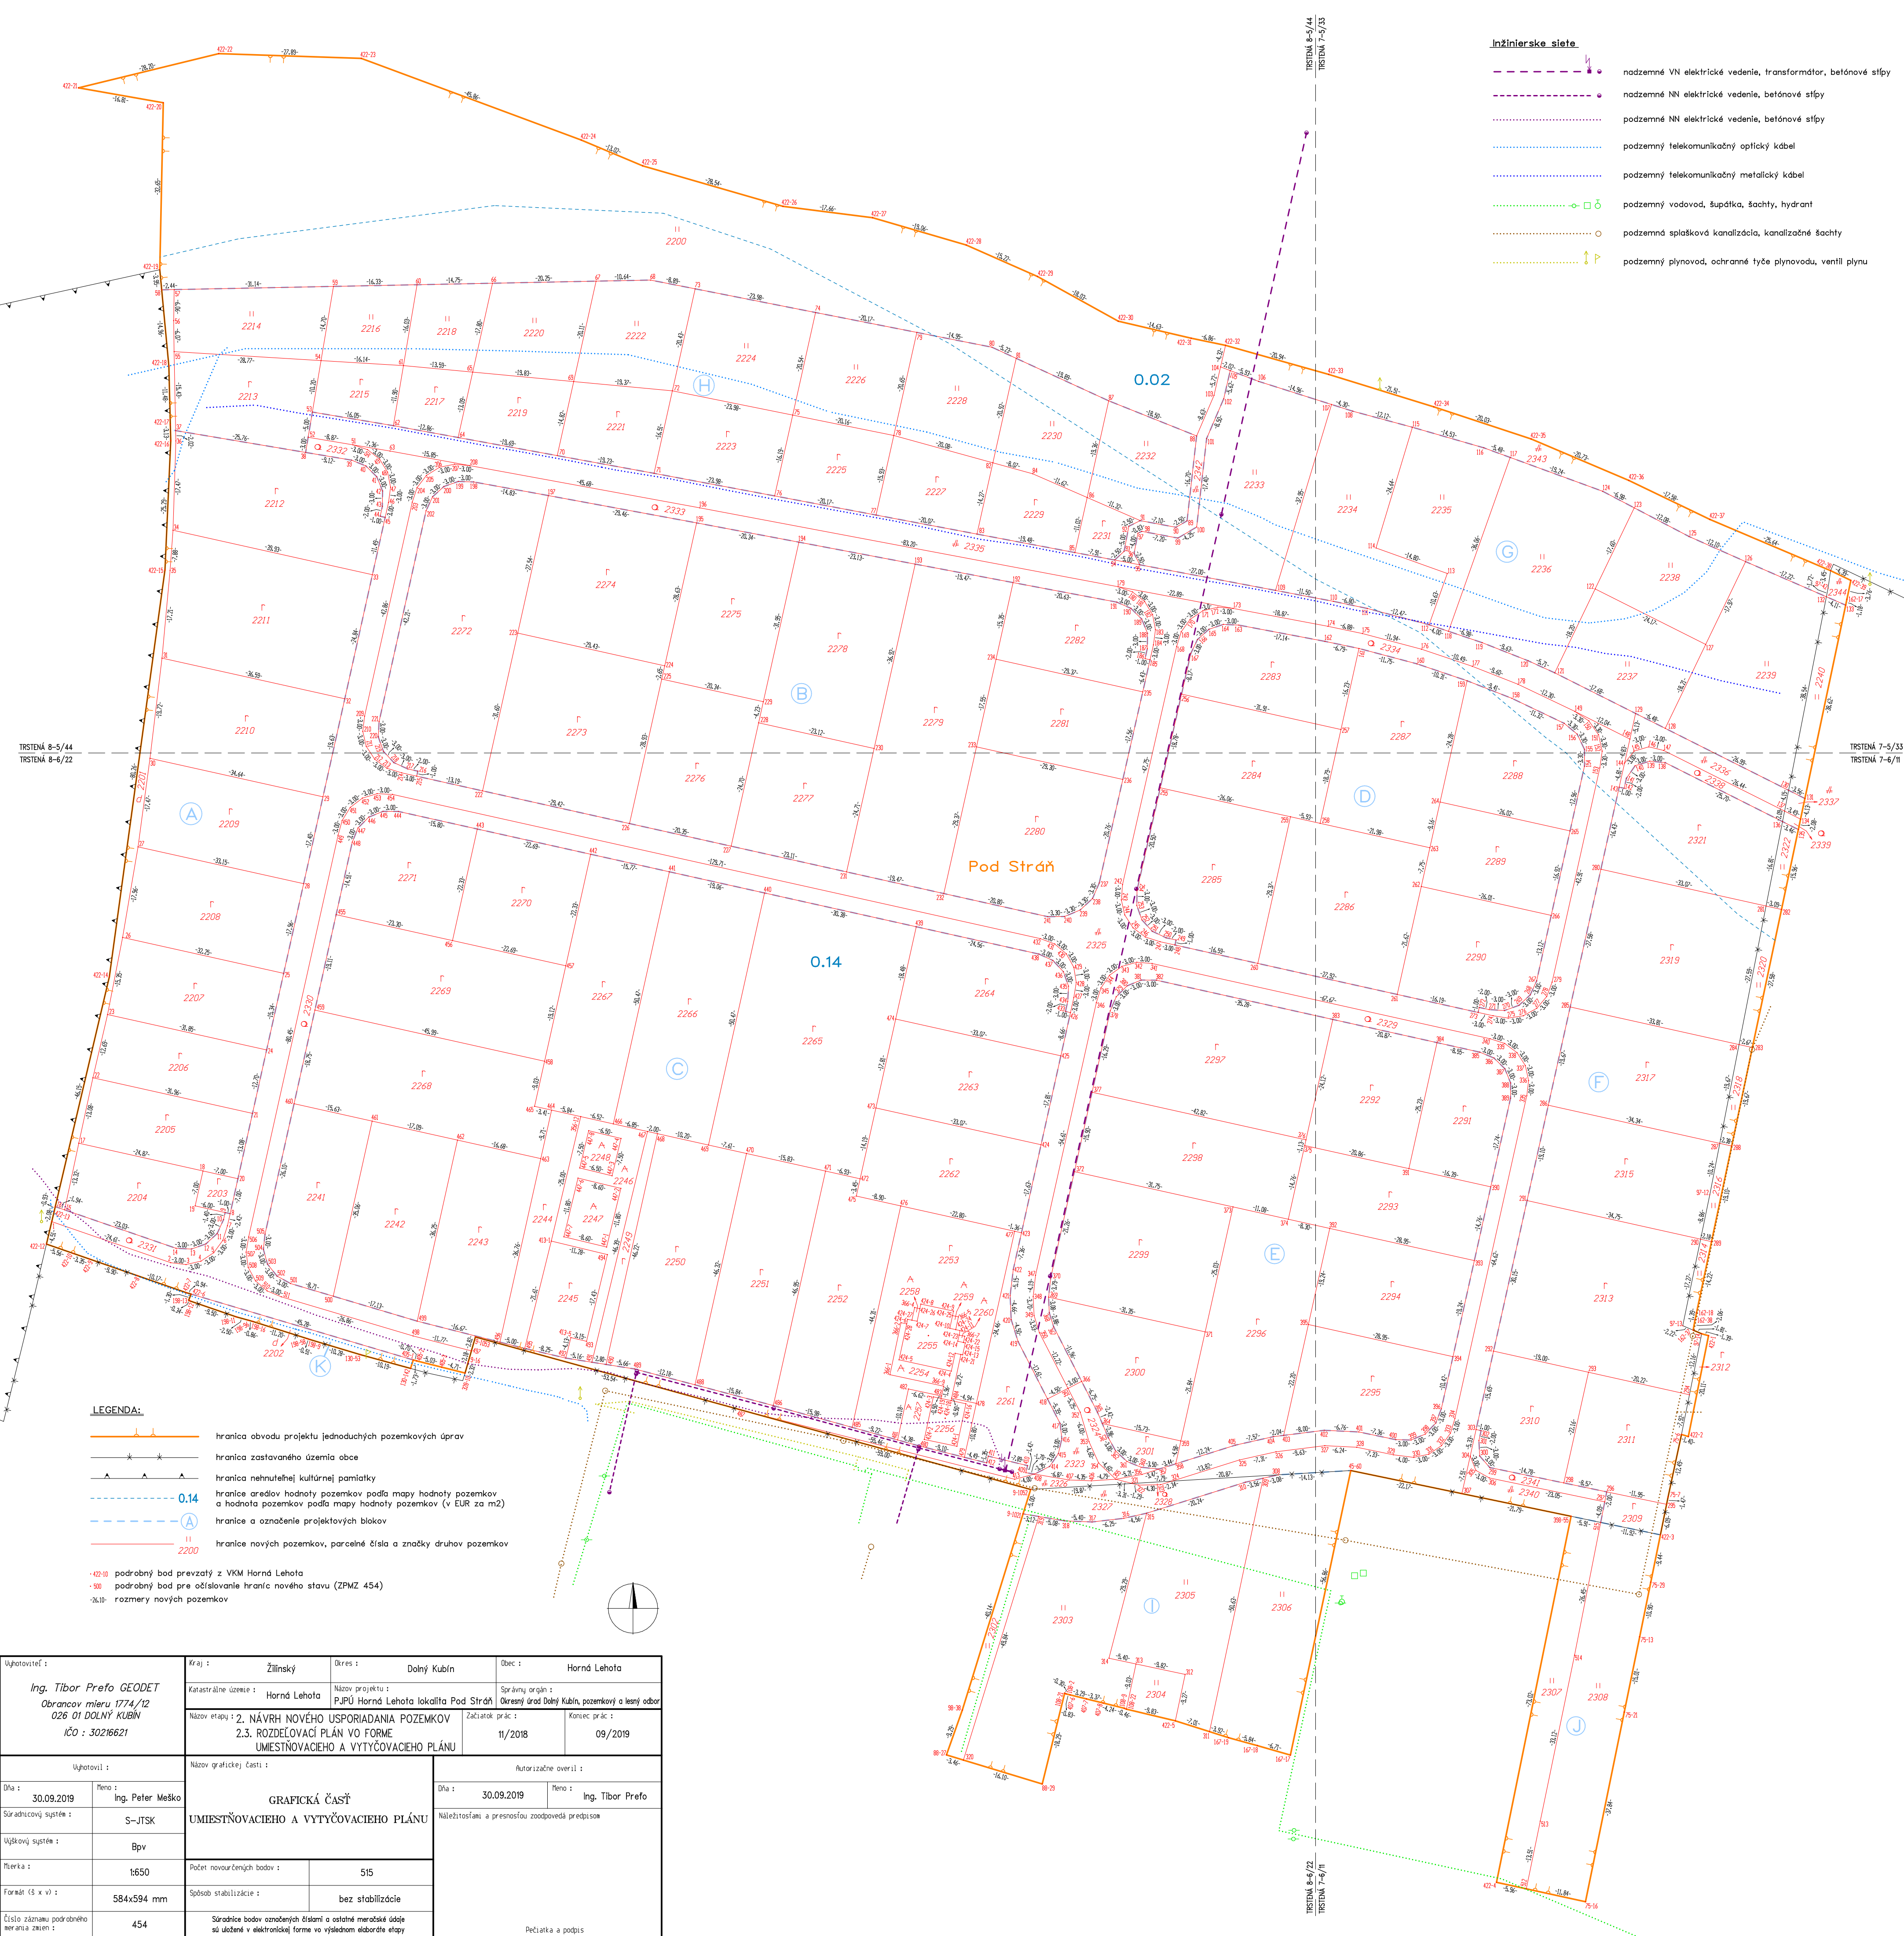

- Inžinierske siete**
- nadzemné VN elektrické vedenie, transformátor, betónové stĺpy
 - nadzemné NN elektrické vedenie, betónové stĺpy
 - podzemné NN elektrické vedenie, betónové stĺpy
 - podzemný telekomunikačný optický kábel
 - podzemný telekomunikačný metalický kábel
 - podzemný vodovod, šupátka, šachty, hydrant
 - podzemná splašková kanalizácia, kanalizačné šachty
 - podzemný plynovod, ochranné tyče plynovodu, ventil plynu

- LEGENDA:**
- hranica obvodu projektu jednoduchých pozemkových úprav
 - hranica zastavaného územia obce
 - hranica nehnuteľnej kultúrnej pamiatky
 - hranice aredov hodnoty pozemkov podľa mapy hodnoty pozemkov a hodnota pozemkov podľa mapy hodnoty pozemkov (v EUR za m2)
 - hranice a označenie projektových blokov
 - hranice nových pozemkov, parcelné čísla a značky druhov pozemkov
- 02-10 podrobný bod prevzatý z VKM Horná Lehota
• 50 podrobný bod pre očíslovanie hraníc nového stavu (ZPMZ 454)
• 16.10 rozmery nových pozemkov

Ukhotoviteľ :		Kraj :	Žilinský	Okres :	Dolný Kubín	Obec :	Horná Lehota
Ing. Tíbor Prefo GEODET Obranov mieru 1774/12 026 01 DOLNÝ KUBÍN IČO : 30216621		Katastrálne územie :	Horná Lehota	Názov projektu :	PJPÚ Horná Lehota lokalita Pod Stráň		
		Názov etapy :	2. NÁVRH NOVÉHO USPORIADANIA POZEMKOV 2.3. ROZDEĽOVACÍ PLÁN VO FORME UMIESTŇOVACIEHO A VYTYČOVACIEHO PLÁNU		Začiatok prác :	11/2018	
				Koniec prác :	09/2019		
Ukhotovil :		Názov grafickej časti :			Autorizačne overil :		
Dňa :	30.09.2019	Meno :	Ing. Peter Meško			Dňa :	30.09.2019
Suradnicový systém :	S-JTSK			Meno :			Ing. Tíbor Prefo
Učtovný systém :	Bpv			Náležitostami a presnosťou zodpovedá predpisom			
Merka :	1:650			Počet novovurčených bodov :	515		
Formát (š x v) :	584x594 mm			Spôsob stabilizácie :	bez stabilizácie		
Číslo záznamu podrobného merania znení :	454			Spracované body označených číslami a ostatné merateľské údaje sú uložené v elektronickej forme vo výslednom elaboráte etapy			Pečiatka a podpis