


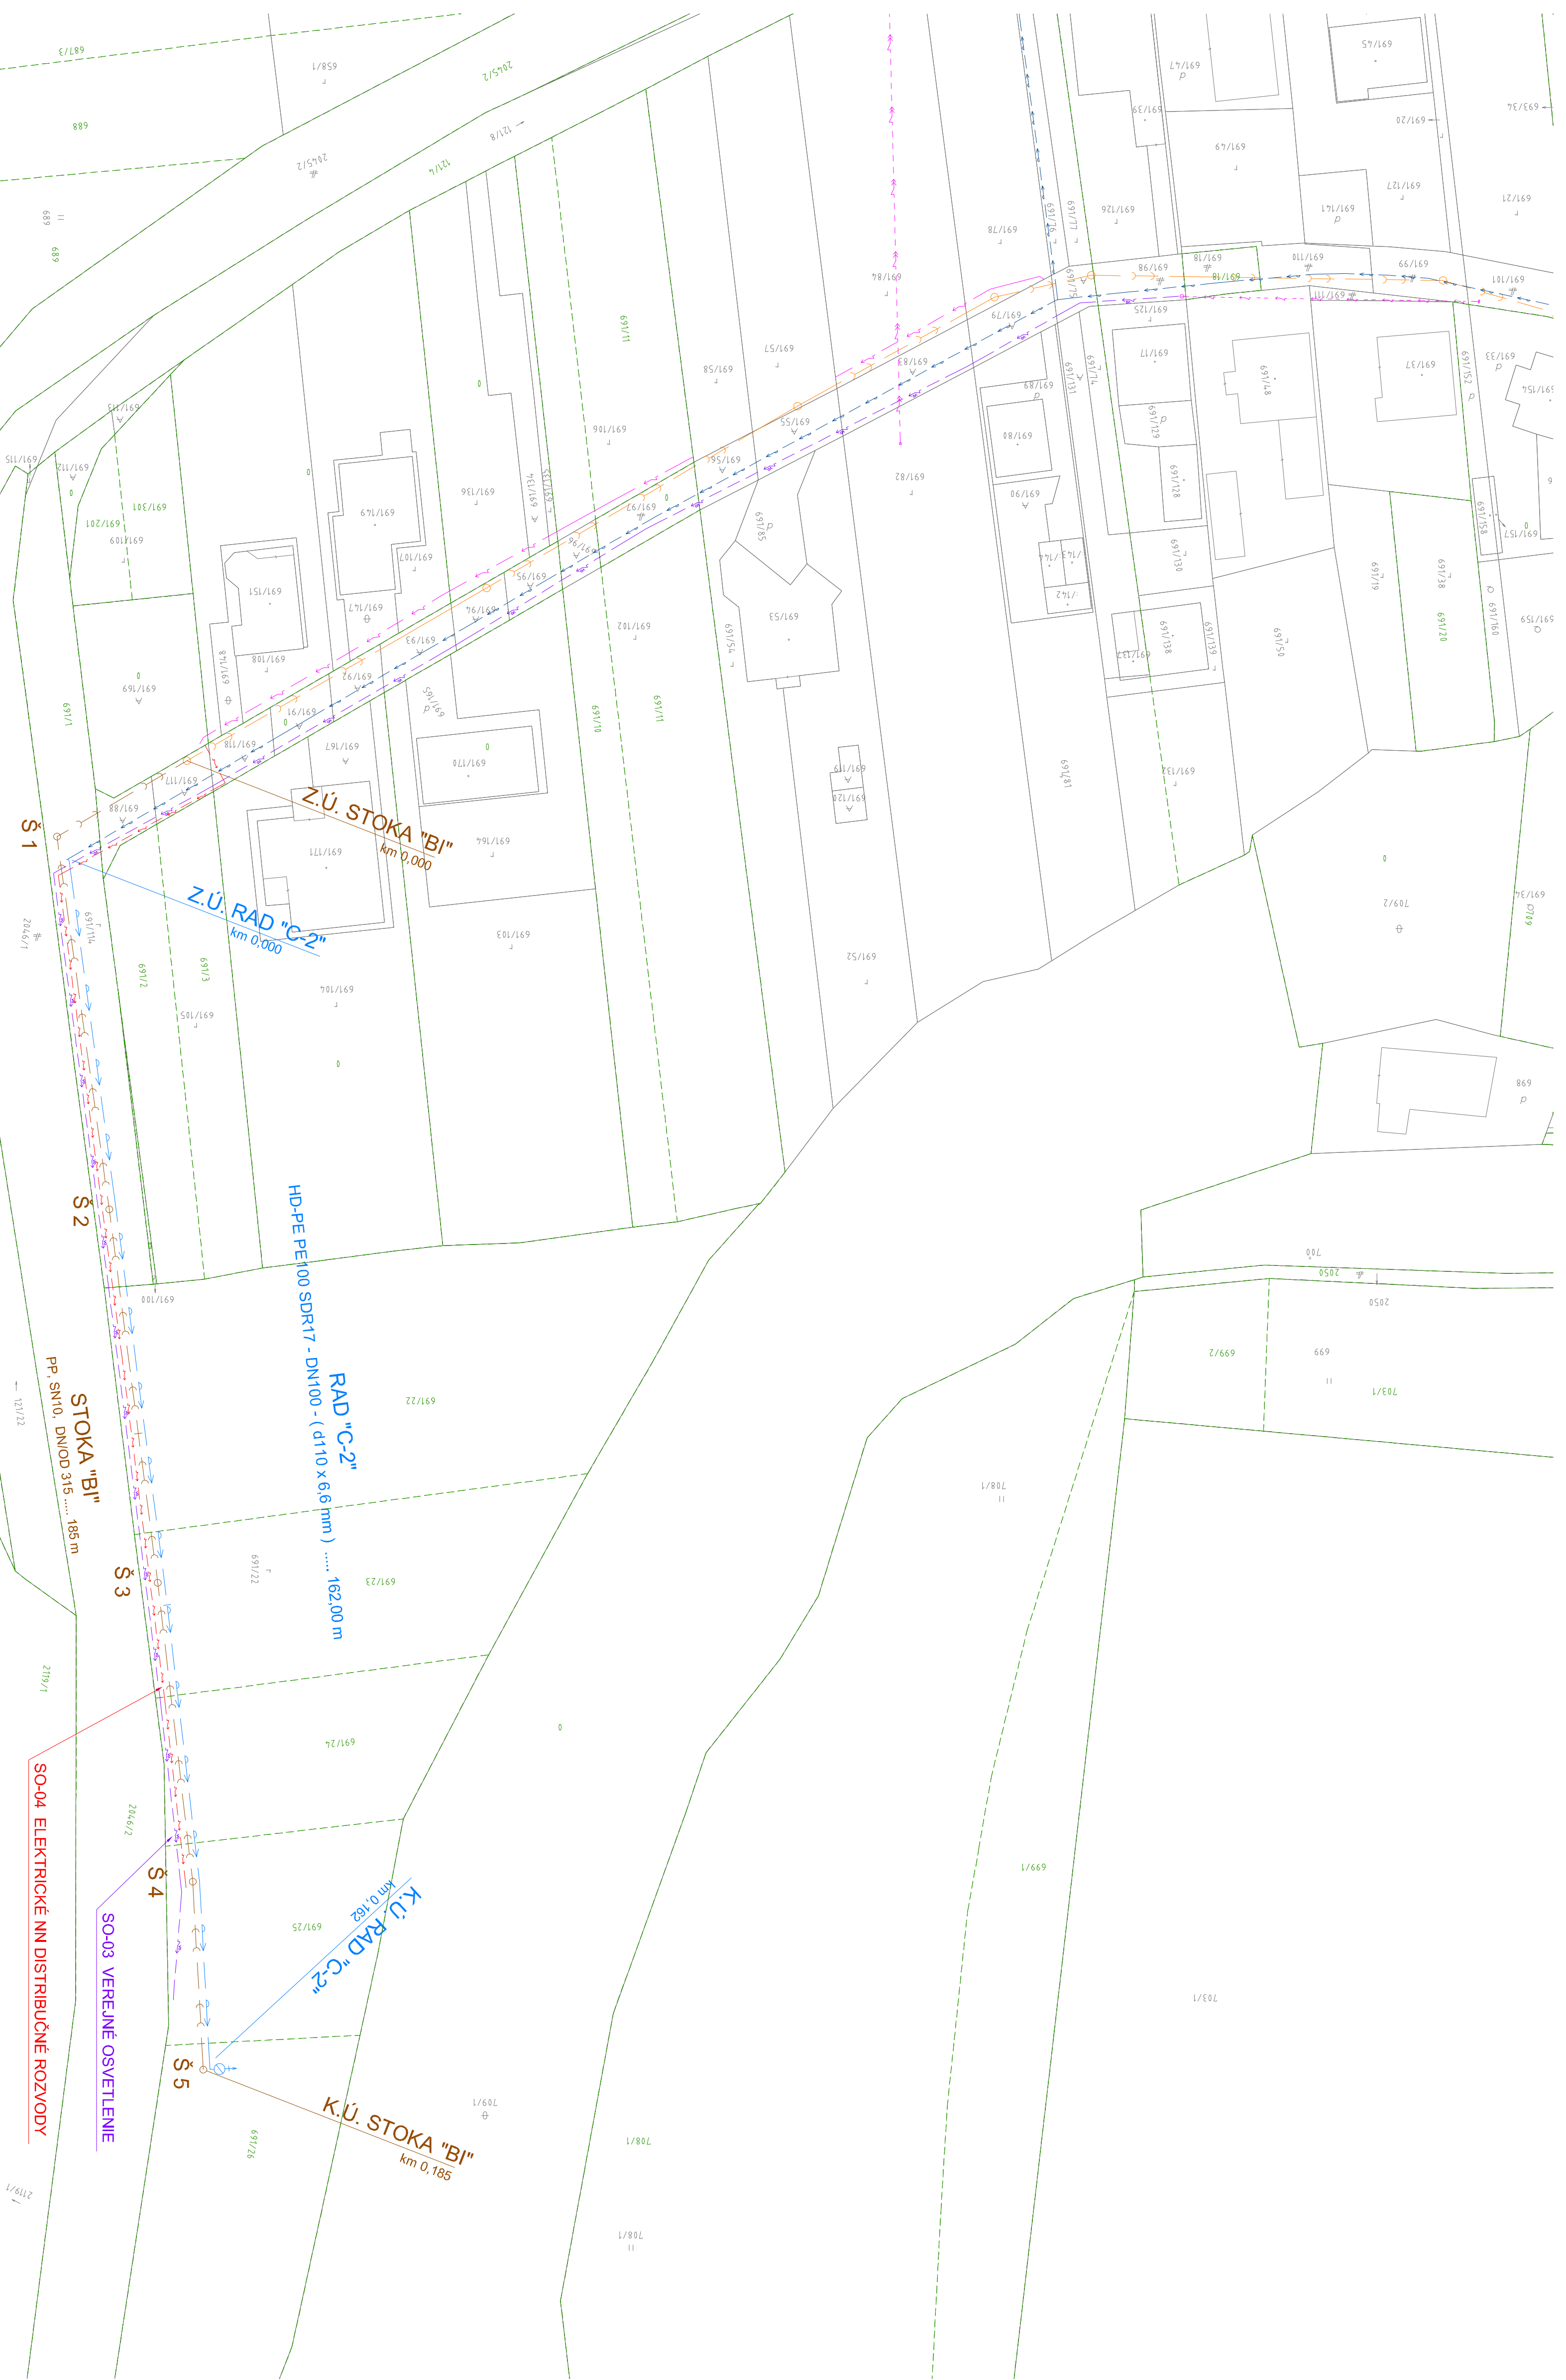

LEGENDA:


- SO-01 VODOVOD
- SO-02 KANALIZÁCIA
- SO-03 VEREJNÉ OSVETLENIE
- SO-04 ELEKTRICKÉ NN DISTRIBUČNÉ ROZVODY


LEGENDA EXISTUJÚCICH INŽINIERSKÝCH SIETÍ

- KANALIZÁCIA
- VODOVOD
- EL. NN KABEL
- EL. NN KABEL NADZEMNÝ

ZOZNAM DOTKNUTÝCH POZEMKOV:

- SO-01 VODOVOD
- PARCELA E
- 691/1, 691/22, 691/23, 691/24, 691/25, 691/26
- PARCELA C
- 691/114, 691/22
- SO-02 KANALIZÁCIA
- PARCELA E
- 691/1, 691/22, 691/23, 691/24, 691/25, 691/26
- PARCELA C
- 691/117, 691/88, 691/114, 691/22
- SO-03 VEREJNÉ OSVETLENIE
- PARCELA E
- 691/10, 691/1, 691/22, 691/23, 691/24, 691/25
- PARCELA C
- 691/98, 691/75, 691/79, 691/83, 691/55, 691/97, 691/96, 691/95, 691/94, 691/93, 691/92, 691/91, 691/118, 691/117, 691/88, 691/114, 691/22
- SO-04 ELEKTRICKÉ NN DISTRIBUČNÉ ROZVODY
- PARCELA E
- 691/1, 691/22, 691/23, 691/24, 691/25
- PARCELA C
- 691/118, 691/117, 691/88, 691/114, 691/22

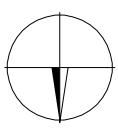
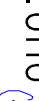
|                                                                                               |  |                                                                                               |  |                                                                                               |  |
|-----------------------------------------------------------------------------------------------|--|-----------------------------------------------------------------------------------------------|--|-----------------------------------------------------------------------------------------------|--|
| HLAVNÝ INŽ. PROJEKTU :                                                                        |  | ZODPOVEDNÝ PROJEKTANT :                                                                       |  | VYPRACOVÁV. :                                                                                 |  |
| ING. OTTO  |  | ING. OTTO  |  | ING. OTTO  |  |
| MIESTO STAVBY :                                                                               |  | HORNÁ LEHOTA                                                                                  |  |                                                                                               |  |
| INVESTOR :                                                                                    |  | OBEC HORNÁ LEHOTA                                                                             |  |                                                                                               |  |
| STAVBA :                                                                                      |  | HORNÁ LEHOTA - IBV POD DIELEC.<br>INŽINIERSKE SIETE - II. ETAPA.                              |  |                                                                                               |  |
| OBJEKT :                                                                                      |  | SO-01, SO-02, SO-03, SO-04                                                                    |  |                                                                                               |  |
| OBJEKTY VÝKRESU :                                                                             |  | SITUÁCIA NA KATASTRÁLNOH PODKLADE                                                             |  |                                                                                               |  |
|            |  |                                                                                               |  |                                                                                               |  |
| Ing. Otto, s.r.o.<br>Ošinského 13, 234<br>viedo.otto@gmail.com<br>+421(0)903541761            |  |                                                                                               |  |                                                                                               |  |
| FORMÁT :                                                                                      |  | 4 A4                                                                                          |  |                                                                                               |  |
| DATUM :                                                                                       |  | JUL 2020                                                                                      |  |                                                                                               |  |
| ÚČEL :                                                                                        |  | PROJEKT STAVBY                                                                                |  |                                                                                               |  |
| ZK.ČÍSLO :                                                                                    |  | 20 - 059 - 850                                                                                |  |                                                                                               |  |
| MIERKA :                                                                                      |  | ČÍSLO VÝKRESU :                                                                               |  |                                                                                               |  |
| 1:500                                                                                         |  | C.2.                                                                                          |  |                                                                                               |  |