

Podľa rozdeľovníka

Váš list číslo/zo dňa

Naše číslo

Vybavuje/linka

Dolný Kubín

OU-DK-OSZP-2025/005298-002

Ing. Jana Spišiaková/
043/3124317

06. 05. 2025

Vec

Oznámenie o začatí kolaudačného konania - verejnou vyhláškou

Stavebník: Obec Horná Lehota, Horná Lehota 210, 027 41 Oravský Podzámok, IČO: 00314498, zastúpený Vladimírom Kováčikom, 034 96 Komjatná, podal dňa 29. 04. 2025 na Okresnom úrade Dolný Kubín, odbore starostlivosti o životné prostredie, návrh na kolaudáciu časti stavby:

„Horná Lehota – IBV Pod Stráň. Inžinierske siete – II. etapa“ – SO-02 Vodovod, SO-03 - Kanalizácia

uskutočnenej na pozemkoch parc. KN-C č. 169/1, 2323, 2324, 2325, 2329, 2330, 2331, 2333, 2334, 2335, 2326, 2327, 2328, 252/2 (KN-E č. 252/6), 252/6 (KN-E č. 252/6), 250/18 (KN-E č. 250/19), 250/19 (KN-E č. 250/19) v k. ú. Horná Lehota, obec Horná Lehota.

Uvedeným dňom bolo začaté kolaudačné konanie.

Stavebné povolenie na uskutočnenie vodnej stavby vydal Okresný úrad Dolný Kubín, odbor starostlivosti o životné prostredie, orgán štátnej vodnej správy dňa 12. 12. 2023 pod č. s.: OU-DK-OSZP-2023/005018-008, právoplatnosť nadobudlo dňa 12. 01. 2024.

Účel stavby:

Verejné zásobovanie plánovaných rodinných domov pitnou a požiarou vodou a odvádzanie splaškových odpadových vôd a vôd z povrchového odtoku z miestnych ciest do jednotnej verejnej kanalizácie.

Predmetom kolaudačného konania je:

SO 02 – Vodovod

- rad „A“ – HD-PE PE100 SDR17 DN 100 (d110x6,6 mm), dĺžka 591,11 m

- rad „A3“ HD-PE PE100 SDR17 DN 100 (d110x6,6 mm), dĺžka 69,75 m

Rady „A1“ a „A2“ nie sú predmetom kolaudácie.

SO-03 – Kanalizácia

- stoka „A“ – PVC, SN12-DN/OD400, dĺžka 341,47 m, PVC, SN12 – DN/OD315, dĺžka 284,30 m

- stoka „A1“ - PVC, SN12 – DN/OD315, dĺžka 40,42 m

- stoka „A3“ - PVC, SN12 – DN/OD315, dĺžka 36,56 m

- stoka „B“ - PVC, SN12 – DN/OD315, dĺžka 74,70 m

Stoky „A2“ a „C“ nie sú predmetom kolaudácie.

Do jednotnej kanalizácie sú zaústené dažďové vpusty UV32 (z miestnych ciest) a ich prípojky (PVC DN 160) a odbočenia kanalizačných prípojok (PVC DN 160, 43 ks) - zaústenia po hranicu stavebných pozemkov sú ukončené zátkou.

Okresný úrad Dolný Kubín, odbor starostlivosti o životné prostredie, orgán štátnej vodnej správy v súlade s ustanoveniami § 73 zákona č. 364/2004 Z. z. o vodách a o zmene zákona Slovenskej národnej rady č. 372/1990 Zb. o priestupkoch v znení neskorších predpisov (vodný zákon) v znení neskorších predpisov (ďalej len „vodný zákon“) a § 80 zákona č. 50/1976 Zb. o územnom plánovaní a stavebnom poriadku (stavebný zákon) v znení neskorších predpisov (ďalej len „stavebný zákon“) n a r i a d Ľ u j e k predloženému návrhu ústne konanie spojené s miestnym zisťovaním na deň

03. 06. 2025 (utorok) o 10.00 hod.

so zrazom pozvaných na Obecnom úrade Horná Lehota.

Do podkladov rozhodnutia možno nahliadnuť pred dňom ústneho konania na tunajšom úrade a pri ústnom konaní.

Na ústne konanie stavebník pripraví najmä:

1. Projektovú dokumentáciu overenú tunajším úradom;
2. Vyznačenie zmien, ku ktorým došlo počas uskutočňovania stavby;
3. Stavebný denník;
4. Ďalšie doklady určené v podmienkach stavebného povolenia.

Účastníci konania a dotknuté orgány môžu svoje námietky a stanoviská uplatniť najneskôr pri ústnom konaní, inak k nim nebude prihliadnuté.

Ak sa niektorý z účastníkov konania nechá v konaní zastupovať, musí jeho zástupca predložiť písomnú plnú moc s overeným podpisom toho účastníka konania, ktorý sa nechá zastupovať.

Toto oznámenie má povahu verejnej vyhlášky podľa § 26 ods.1 správneho poriadku v spojení s § 73 vodného zákona a § 80 ods. 1 stavebného zákona a musí byť vyvesené po dobu 15 dní na úradnej tabuli Okresného úradu Dolný Kubín. Posledný deň tejto lehoty je dňom doručenia. Oznámenie sa súčasne zverejní na úradnej tabuli v obci Horná Lehota a na webovom sídle úradu.

Vyvesené dňa..... Zvesené dňa.....

.....
odtlačok pečiatky, podpis oprávnenej osoby

Po uplynutí doby určenej na vyvesenie, žiadame, aby bola verejná vyhláška vrátená späť s vyznačením uvedených údajov.

Ing. Soňa Vrabčeková
vedúca odboru

Rozdeľovník k číslu OU-DK-OSZP-2025/005298-002

Obec Horná Lehota, s požiadavkou na vyvesenie verejnej vyhlášky - doručenie účastníkom konania - stavebník a vlastníci pozemkov, na ktorých je stavba umiestnená, Horná Lehota 210, Horná Lehota, Dolný Kubín
Vladimír Kováčik, Komjatná 338, Ružomberok

Ing. Vladimír Otto, Vyšnokubínska 234/170, Vyšný Kubín, Dolný Kubín

Obec Sedliacka Dubová, Sedliacka Dubová 157, 027 55 Sedliacka Dubová

Okresný úrad Dolný Kubín, OSŽP-OH, OPaK, Námestie slobody 0/1, 026 01 Dolný Kubín 1

Okresný úrad Dolný Kubín, pozemkový a lesný odbor, Námestie slobody 0/1, 026 01 Dolný Kubín 1

Okresné riaditeľstvo Hasičského a záchranného zboru v Dolnom Kubíne, Matúškova, Dolný Kubín

Krajský pamiatkový úrad Žilina, Mariánske námestie, Žilina

Oravská vodárenská spoločnosť, a.s., Bysterecká 2180, 026 80 Dolný Kubín 1


Slovak Telekom, a.s., Bajkalská 28, 817 62 Bratislava 15

Stredoslovenská distribučná, a.s., Pri Rajčianke 2927/8, 010 47 Žilina 1


SPP - distribúcia, a.s., Mlynské nivy 44b, 825 11 Bratislava-Ružinov

Regionálny úrad verejného zdravotníctva so sídlom v Dolnom Kubíne, Nemocničná 12, 026 01 Dolný Kubín 1

HYDROEKOL Dolný Kubín, spol. s r.o., Hviezdoslavova 193/7, 026 01 Vyšný Kubín

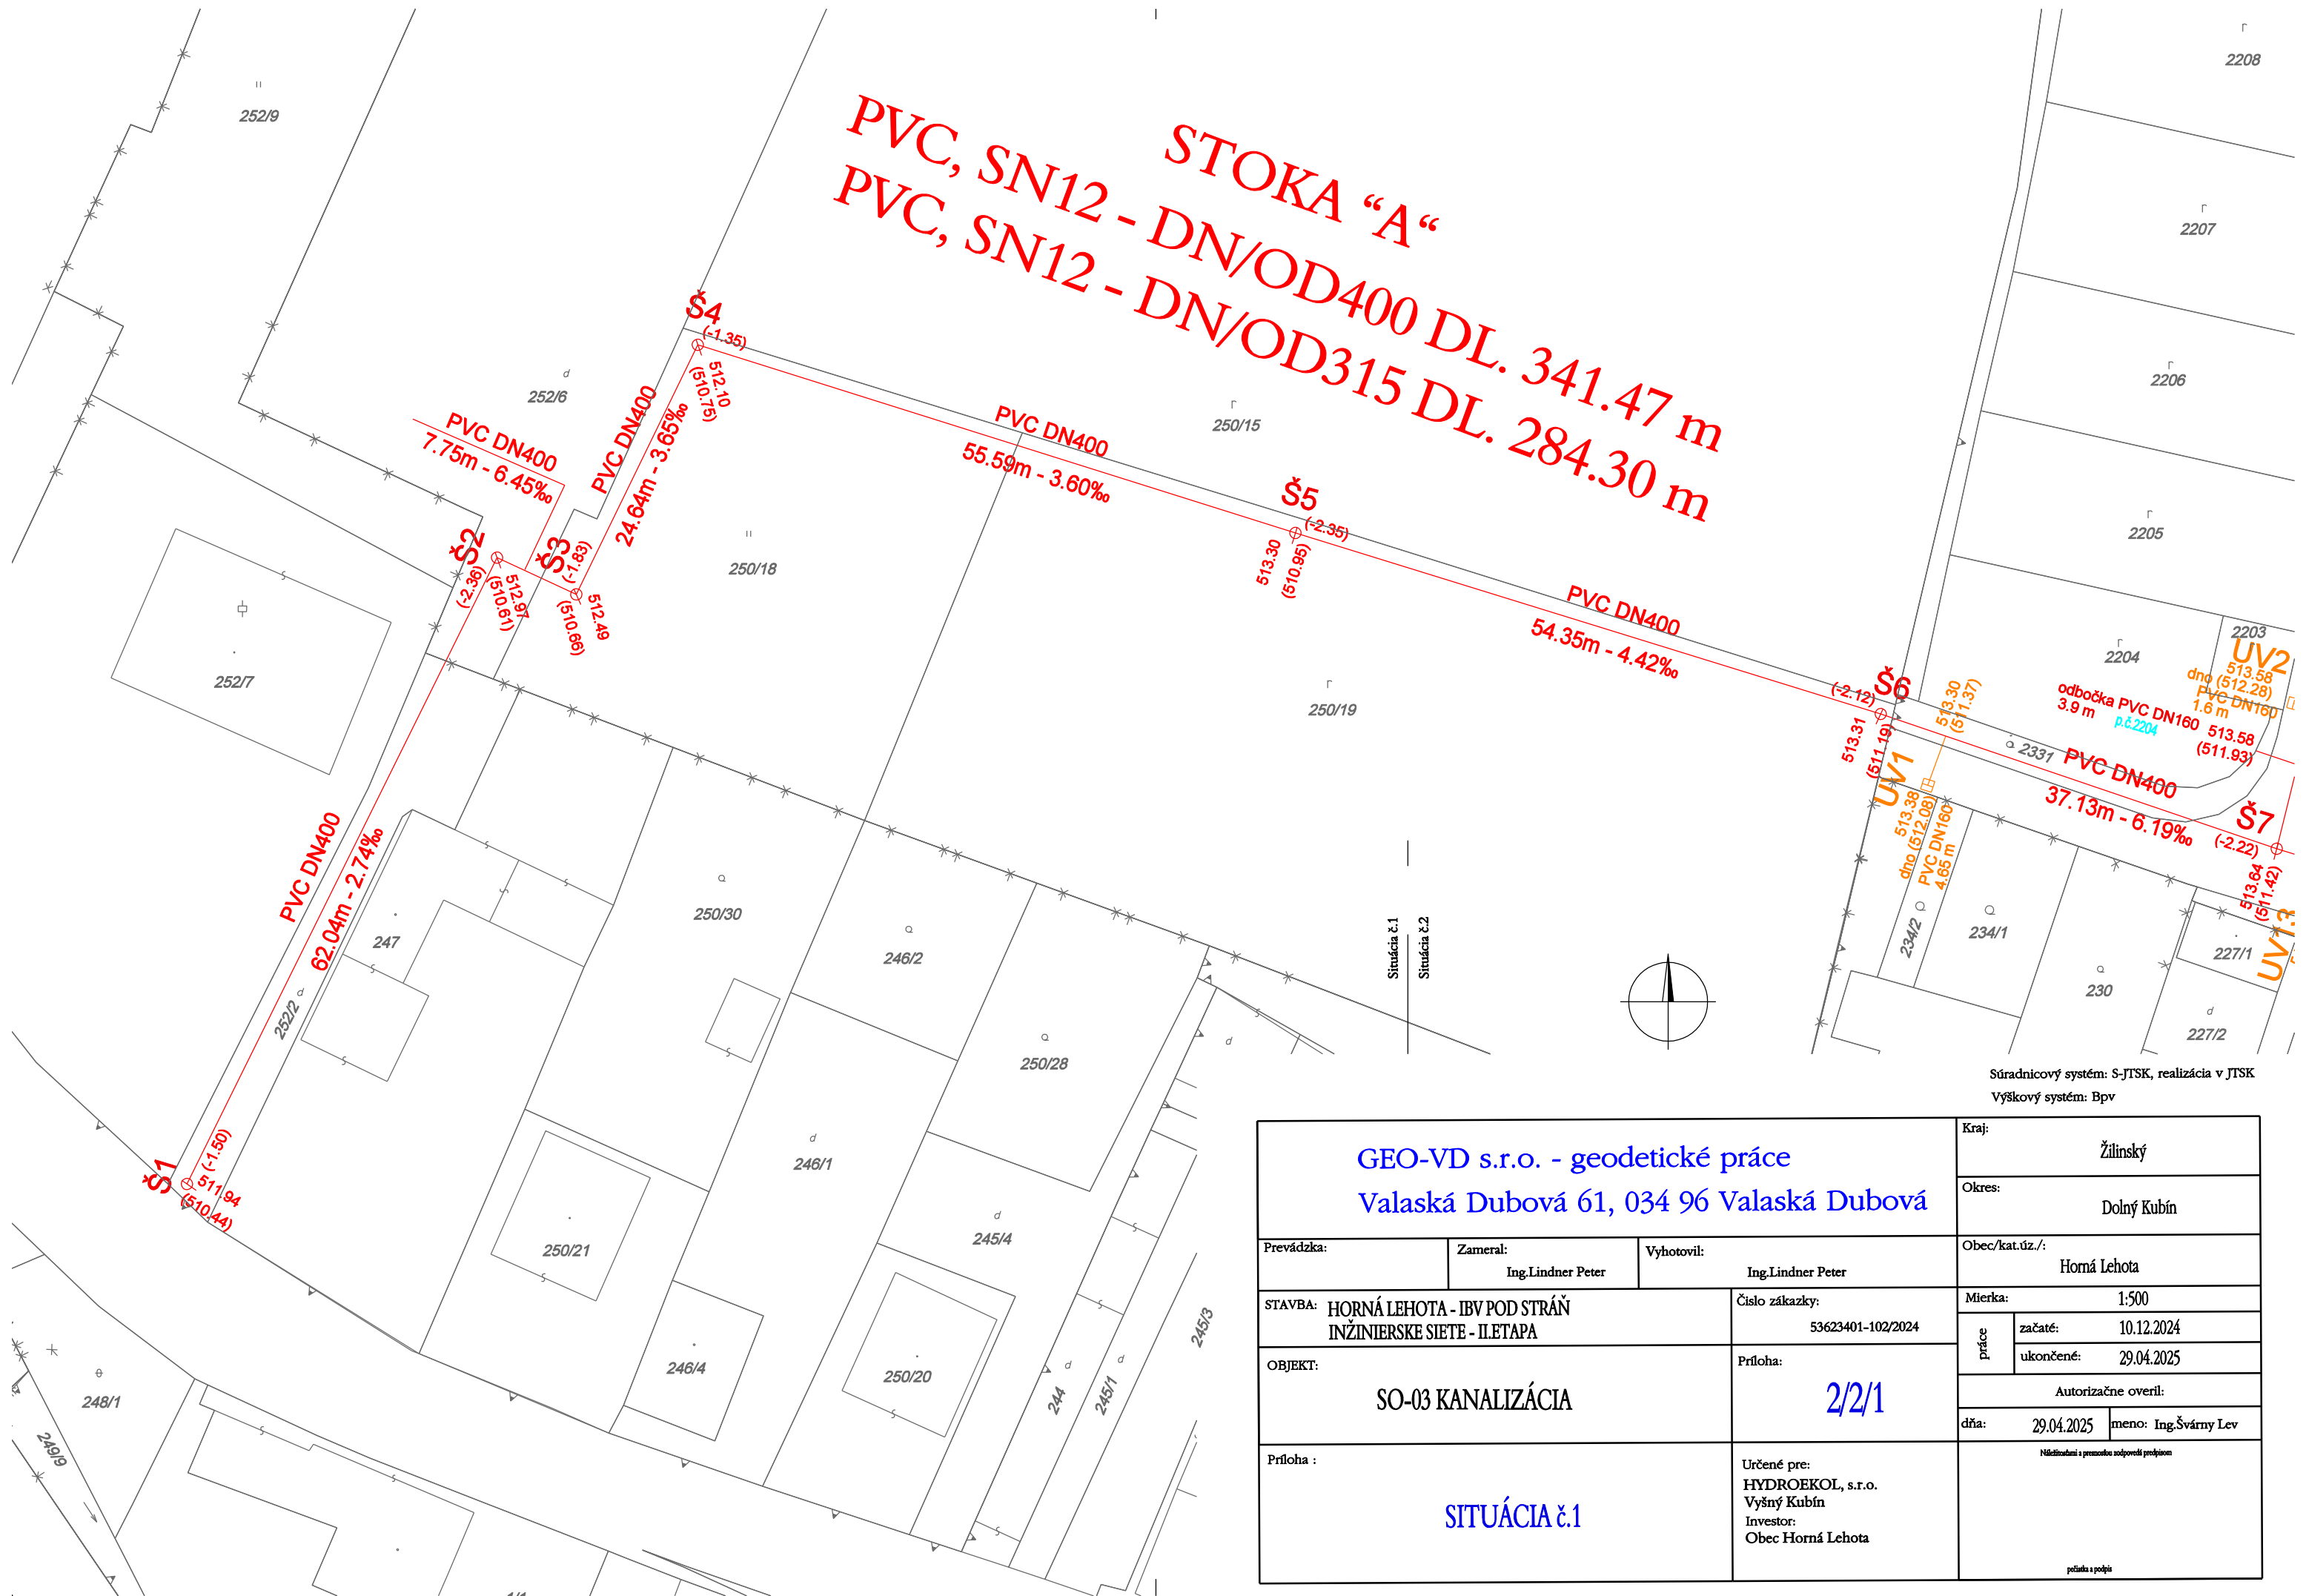

GEO-VD s.r.o. - geodetické práce Valaská Dubová 61, 034 96 Valaská Dubová			Kraj: Žilinský	
			Okres: Dolný Kubín	
Prevádzka:	Zameral: Ing.Lindner Peter	Vyhotovil: Ing.Lindner Peter	Obec/kat.úz./: Horná Lehota	
STAVBA: HORNÁ LEHOTA - IBV POD STRÁŇ INŽINIERSKE SIETE - II.ETAPA		Číslo zákazky: 53623401-102/2024	Mierka: 1:500	
OBJEKT: SO-03 KANALIZÁCIA		Príloha: 2/2/1	práce	začaté: 10.12.2024
				ukončené: 29.04.2025
			Autorizačne overil:	
Príloha :		Určené pre: HYDROEKOL, s.r.o. Vyšný Kubín Investor: Obec Horná Lehota	dňa: 29.04.2025	meno: Ing.Švárný Lev
			Nádisťazní a prerozročto zodpovedá predpísan	
SITUÁCIA č.1			pečiatka a podpis	

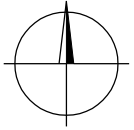

Nilefinklerleri e prezidentleri talypnamy profizant

GEO-VD s.r.o. - geodetické práce Valaská Dubová 61, 034 96 Valaská Dubová			Kraj: Žilinský	
Prevádzka: _____			Okres: Dolný Kubín	
Zameria: Ing.Lindner Peter		Vyhovotil: Ing.Lindner Peter		Obec/kat.úz.: Horná Lehota
STAVBA: HORNÁ LEHOTA - IBV POD STRÁN INŽINIERSKÉ SIEŤE - ILETAPEA			Číslo zákazky: 53623401-1102/2024	
OBJEKT: SO-03 KANALIZÁCIA			Mierka: 1:500	
SITUÁCIA č.2			Príloha: 2/2	
			zaučat: 10.12.2024	
			ukončení: 29.04.2025	
Príloha: _____			Autentizácia overil: 29.04.2025 meno: Ing.Svátny Lev	
Upravené per: HYDROEKOLO, s.r.o. Výšný Kubín Investor: Obec Horná Lehota			<i>Stavba je projektovaná v súlade s požiadavkami</i>	



Súradnicový systém: S-JTSK, realizácia v JTSK Výškový systém: Bpv			Kraj: Žilinský	
Prevádzka: Zamerá: Ing. Lindner Peter Vykonáva: Ing. Lindner Peter			Okres: Dolný Kubín	
STAVBA: HORNÁ LEHOTA - IBY POD STRÁŇ INŽINIERSKÉ SIEŤE - ILETAPA			Obec/štat.úz.: Horná Lehota	
OBJEKT: SO-02 VODOVOD			Mierka: 1:500	
Príloha: 2/1			Miesto: začiatok: 10.12.2024 ukončenie: 29.04.2025	
Príloha: 1			Autorizované overil: 29.04.2025 meno: Ing. Srdný Lev	
Situácia: SITUÁCIA			Učinné pre: HYDROKOL, s.r.o. Výťah Kubín Inžinier: Obec Horná Lehota	

Doložka o autorizácii

Tento listinný rovnopis elektronického úradného dokumentu bol vyhotovený podľa vyhlášky č. 85/2018 Z. z. Úradu podpredsedu vlády Slovenskej republiky pre investície a informatizáciu z 12. marca 2018, ktorou sa ustanovujú podrobnosti o spôsobe vyhotovenia a náležitostiach listinného rovnopisu elektronického úradného dokumentu.

Údaje elektronického dokumentu	
Názov:	[Oznámenie o začatí kolaudačného konania - verejnou vyhláškou]
Identifikátor:	OU-DK-OSZP-2025/005298-0012347/2025

Autorizácia elektronického dokumentu	
Dokument autorizoval:	Soňa Vrabčeková
Oprávnenie:	1109 , podľa (§ 9 ods. 2 písm. a) zákona č. 272/2016 Z. z.
Zastúpená osoba:	Ministerstvo vnútra Slovenskej republiky SK IČO 00151866
Spôsob autorizácie:	kvalifikovaný elektronický podpis vyhotovený s použitím mandátneho certifikátu s pripojenou kvalifikovanou elektronickou časovou pečiatkou
Deklarovaný dátum a čas autorizácie:	06.05.2025 12:14:09 časové pásmo +02:00
Dátum a čas vystavenia kvalifikovanej časovej pečiatky:	06.05.2025 12:14:23 časové pásmo +02:00
Označenie listov, na ktoré sa autorizácia vzťahuje:	OU-DK-OSZP-2025/005298-0012347/2025

Ostatné prílohy
Označenie listov príloh, ktoré nie sú platne autorizované alebo nie sú autorizované vôbec: OU-DK-OSZP-2025/005298-0012347/2025-P001, OU-DK-OSZP-2025/005298-0012347/2025-P002, OU-DK-OSZP-2025/005298-0012347/2025-P003

Informácia o vyhotovení doložky o autorizácii	
Doložku vyhotovil:	Ing. Jana Spišiaková
Funkcia alebo pracovné zaradenie:	odborný radca
Označenie orgánu verejnej moci:	Okresný úrad Dolný Kubín IČO: 00151866
Dátum vytvorenia doložky:	06.05.2025
Podpis a pečiatka:	