OBEC HORNÁ LEHOTA

Uznesenie č. 34/2026

Zo zasadnutia obecného zastupiteľstva Obce Horná Lehota zo dňa 21.10.2026

Schvaľuje:

Zmluvu č. 372/2026 o prevádzkovaní infraštruktúrneho majetku

Hlasovanie o prijatí uznesenia:

Za prijaté uznesenia : 5 Ján Ordančík

Jana Bencúrová Mgr.

Jaroslav Harezník

Tomáš Krivda Ing.

Ján Kľúčik

Proti prijatiu uznesenia: 0

Zdržal sa hlasovania: 0

Neprítomní: 2 Ivan Mikuláš Ing.

Martin Harezník Ing.

V Hornej Lehote dňa 21.10.2026

starosta obce Jozef Mäsiar

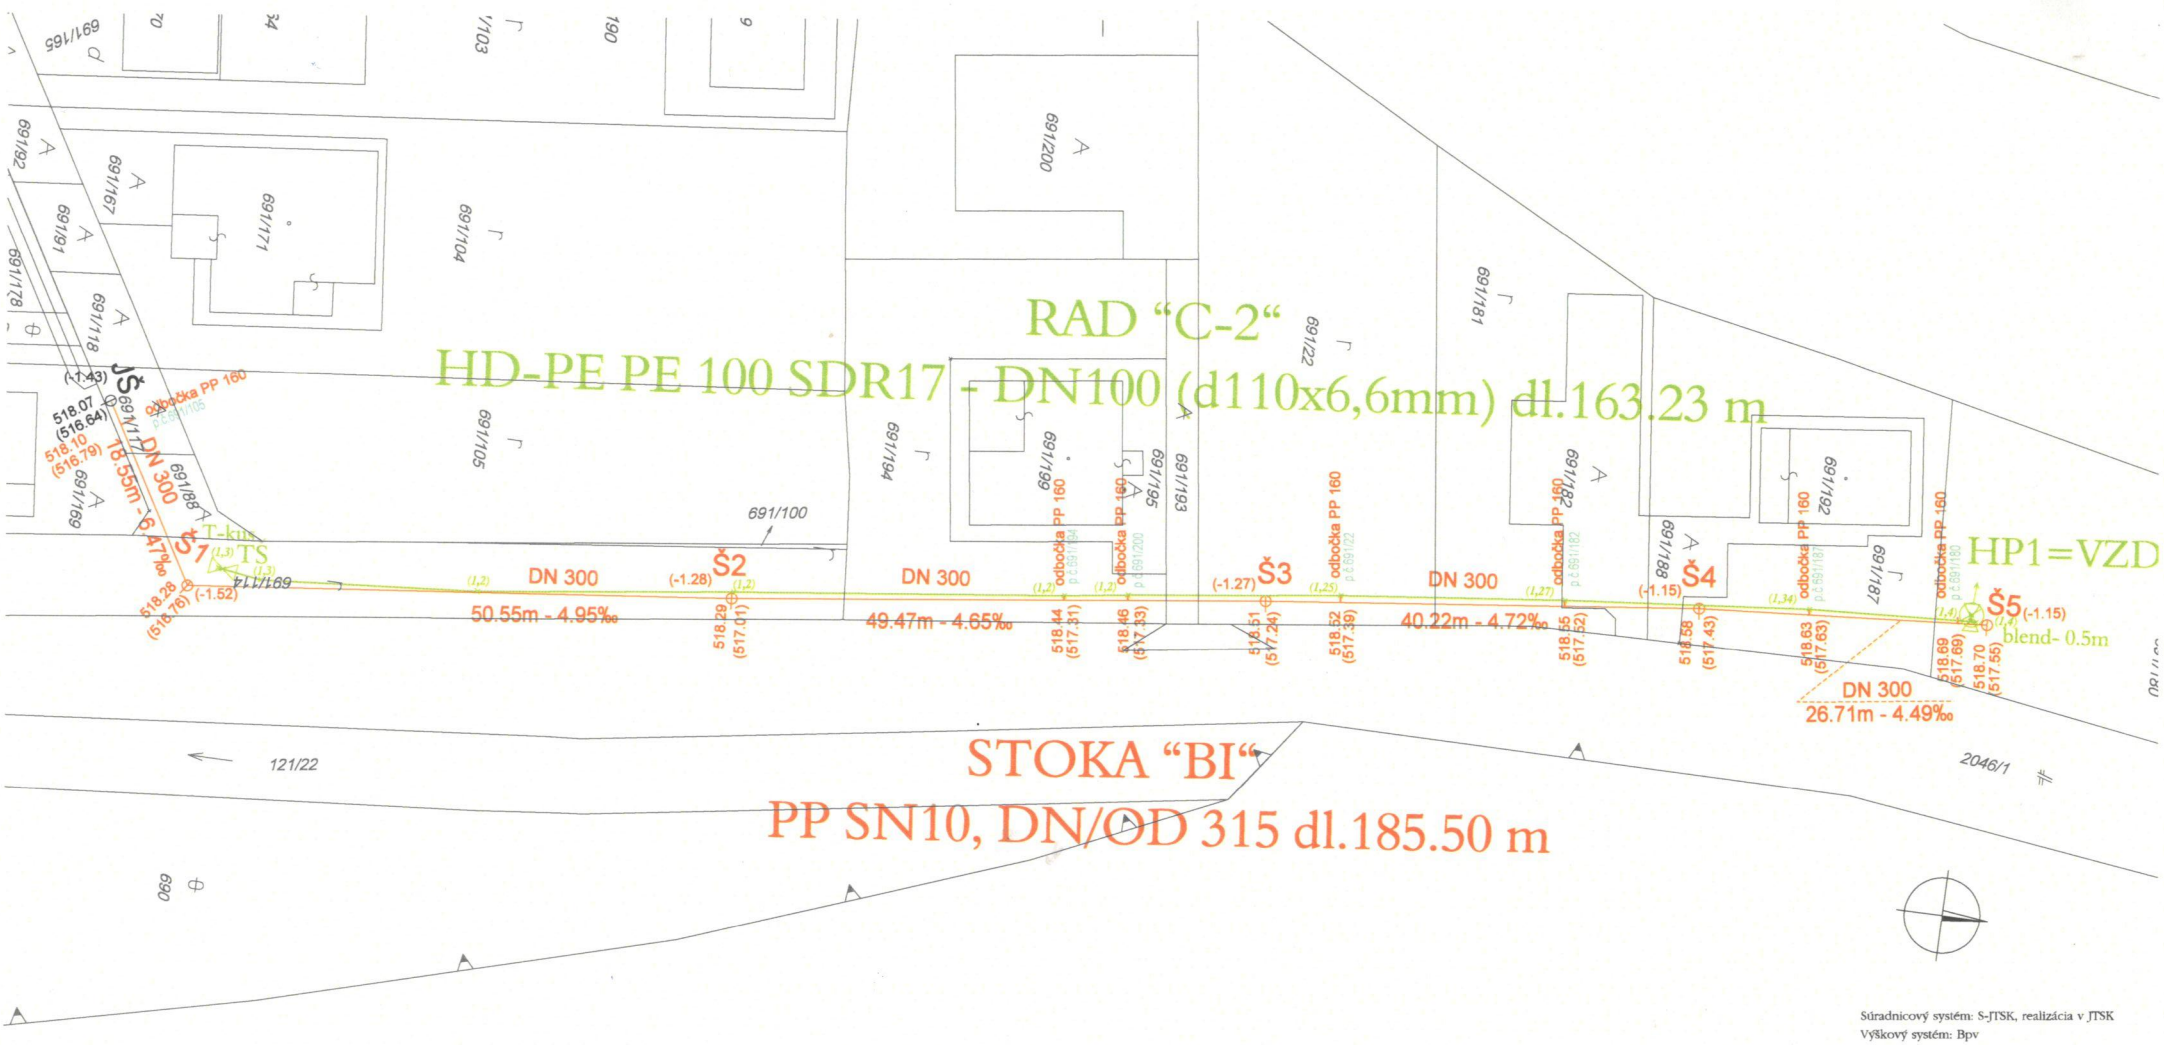

Súradnicový systém: S-JTSK, realizácia v JTSK
Výškový systém: Bpv

GEO-VD s.r.o. - geodetické práce Valaská Dubová 61, 034 96 Valaská Dubová			Kraj: Žilinský
			Okres: Dolný Kubín
Prevádzka:	Zameral: Ing.Lindner Peter	Vyhotovil: Ing.Lindner Peter	Obec/kat.úz./: Horná Lehota
STAVBA: HORNÁ LEHOTA - IBV Pod Dielec inžinierske siete - II.etapa		Číslo zákazky: 53623401-64/2026	Mierka: 1:500
			práce: začaté: 08.09.2026
OBJEKT: SO 01 - Vodovod SO 02 - Kanalizácia		Príloha: 2	práce: ukončené: 20.10.2026
			Autorizačne overil:
			dňa: 20.10.2026 meno: Ing.Lev Švárny
Príloha : SITUÁCIA		Určené pre: HYDROEKOL, s.r.o. Vyšný Kubín Investor: Obec Horná Lehota	Nálepkovaním a prevzatím zodpovedá predpisom pečiatka a podpis